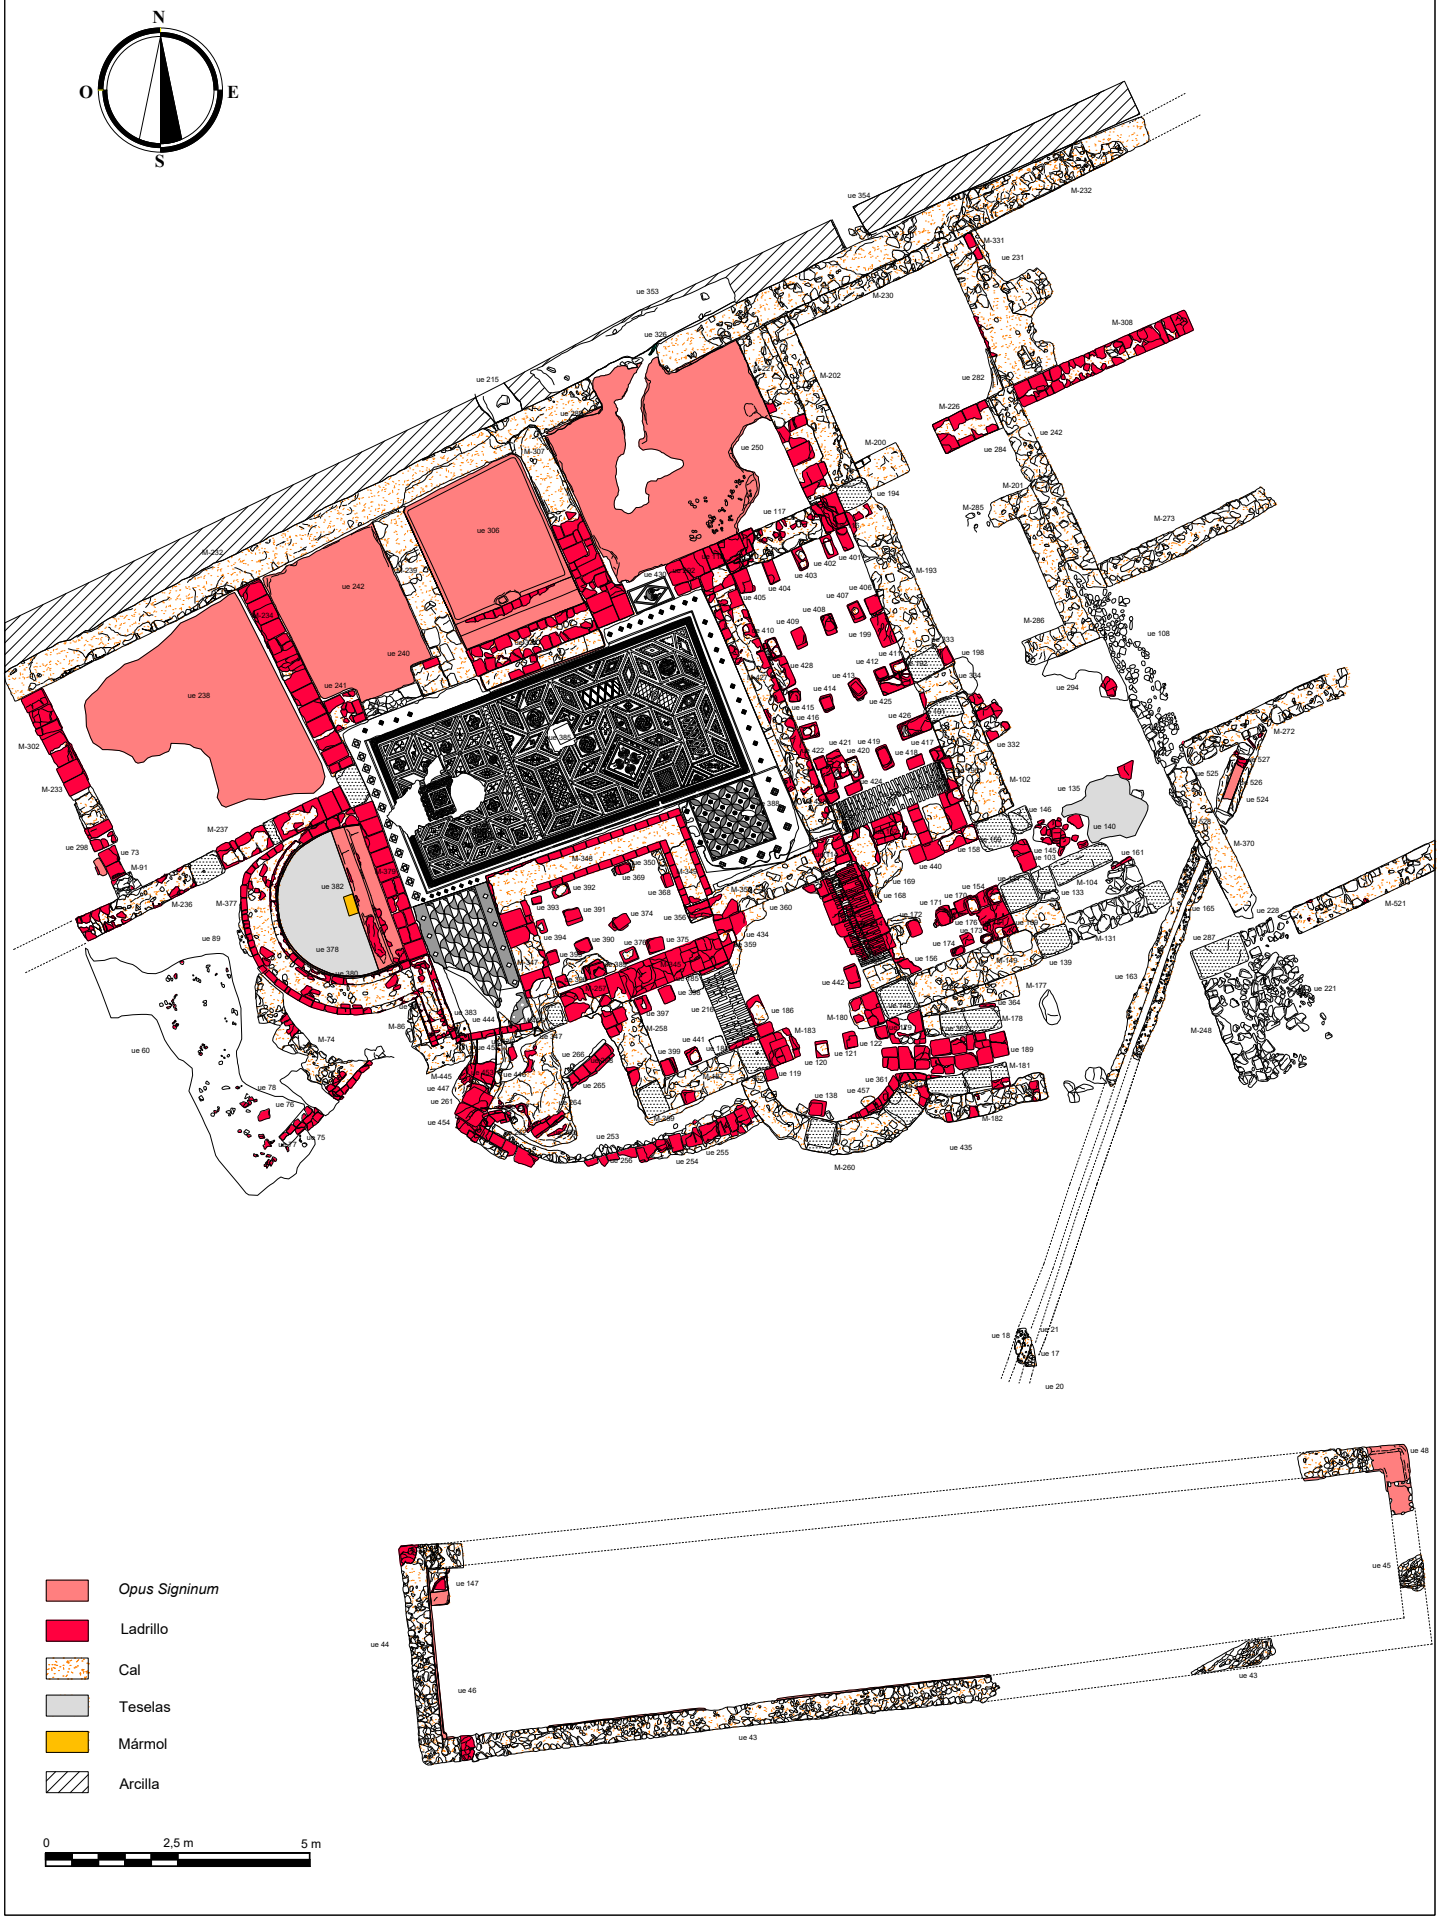
N
O
E
S
Opus Signinum
Ladrillo
Cal
Teselas
Mármol
Arcilla
0
2,5 m
5 m